


EU- Wasserrahmenrichtlinie

Umsetzungskonzept für Halblech-Unterläufe Ammergebirge

Stand: Mai 2014

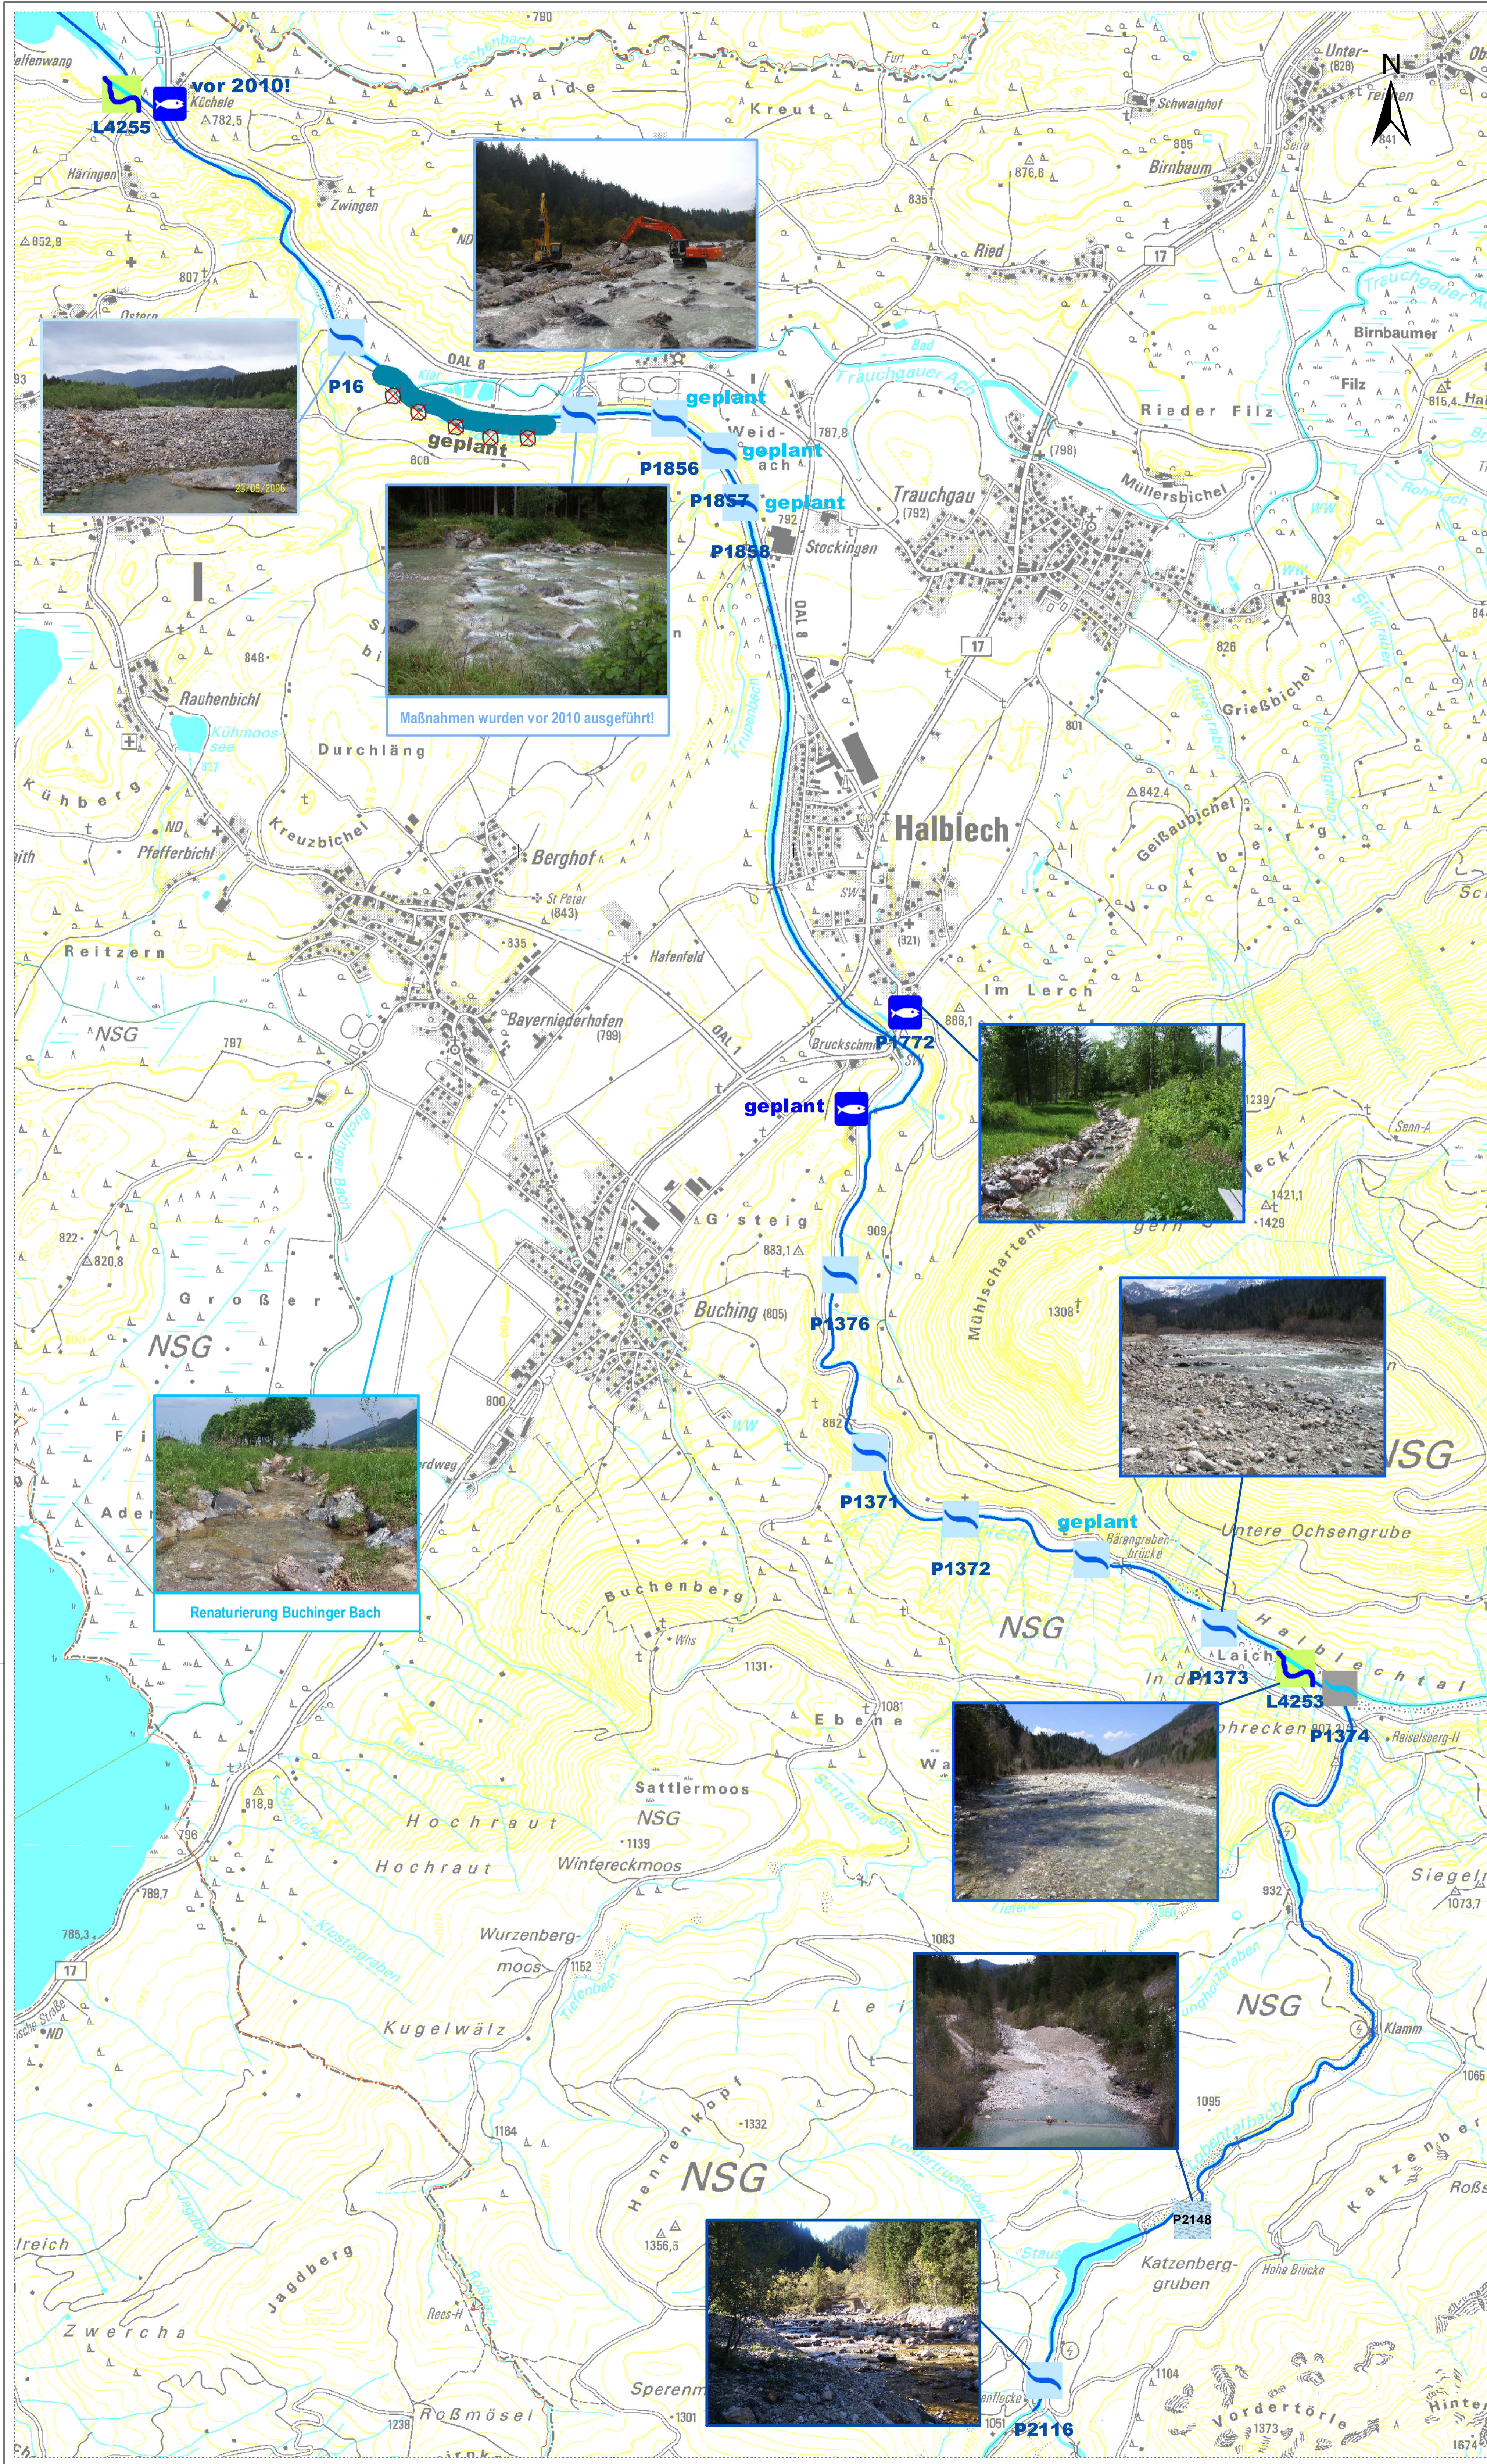

Renaturierung Buchinger Bach

Maßnahmen wurden vor 2010 ausgeführt!

Wasserwirtschaftsamt Kempten

Legende

- Fischeufstiegsanlage anlegen HM 68 - 2
- Absturz durch Rampe ersetzen HM 69 - 2
- Aktivierung Umlagerfläche HM 72 - 3
- Geschiebe einbringen HM 78 - 1
- Geschiebedurchgängigkeit herstellen HM 76 - 1
- Beseitigung massiver Sicherungen HM 70 - 2
- Gewässerprofil naturmah umgestalten HM 72 - 1
- Gemeinde u. Landkreisgrenze

Vorhaben: Vollzug der WRRL Umsetzungskonzept für FWK IL 354 Unterläufe Ammergebirge - Halblech		Anlage:
Vorhabensträger: Freistaat Bayern		Plan Nr.:
Landkreis: Ostallgäu	Gemeinde: Halblech, Schwangau	Schutzvermerk/Datensatz:
Maßstab: 1 : 10.000		Ausgabe vom:
Übersichtslageplan		Erstellt für:
		Ursprung:
Wasserwirtschaftsamt Kempten		
Entwurfverfasser:		
Datum	Unterschrift/Entwurfverfasser	Datum
		Unterschrift/Vorhabensträger
entf. April 2014	Engste	
gez. April 2014	Henn	
gepr. April 2014	Koepf	