


Maßnahmen

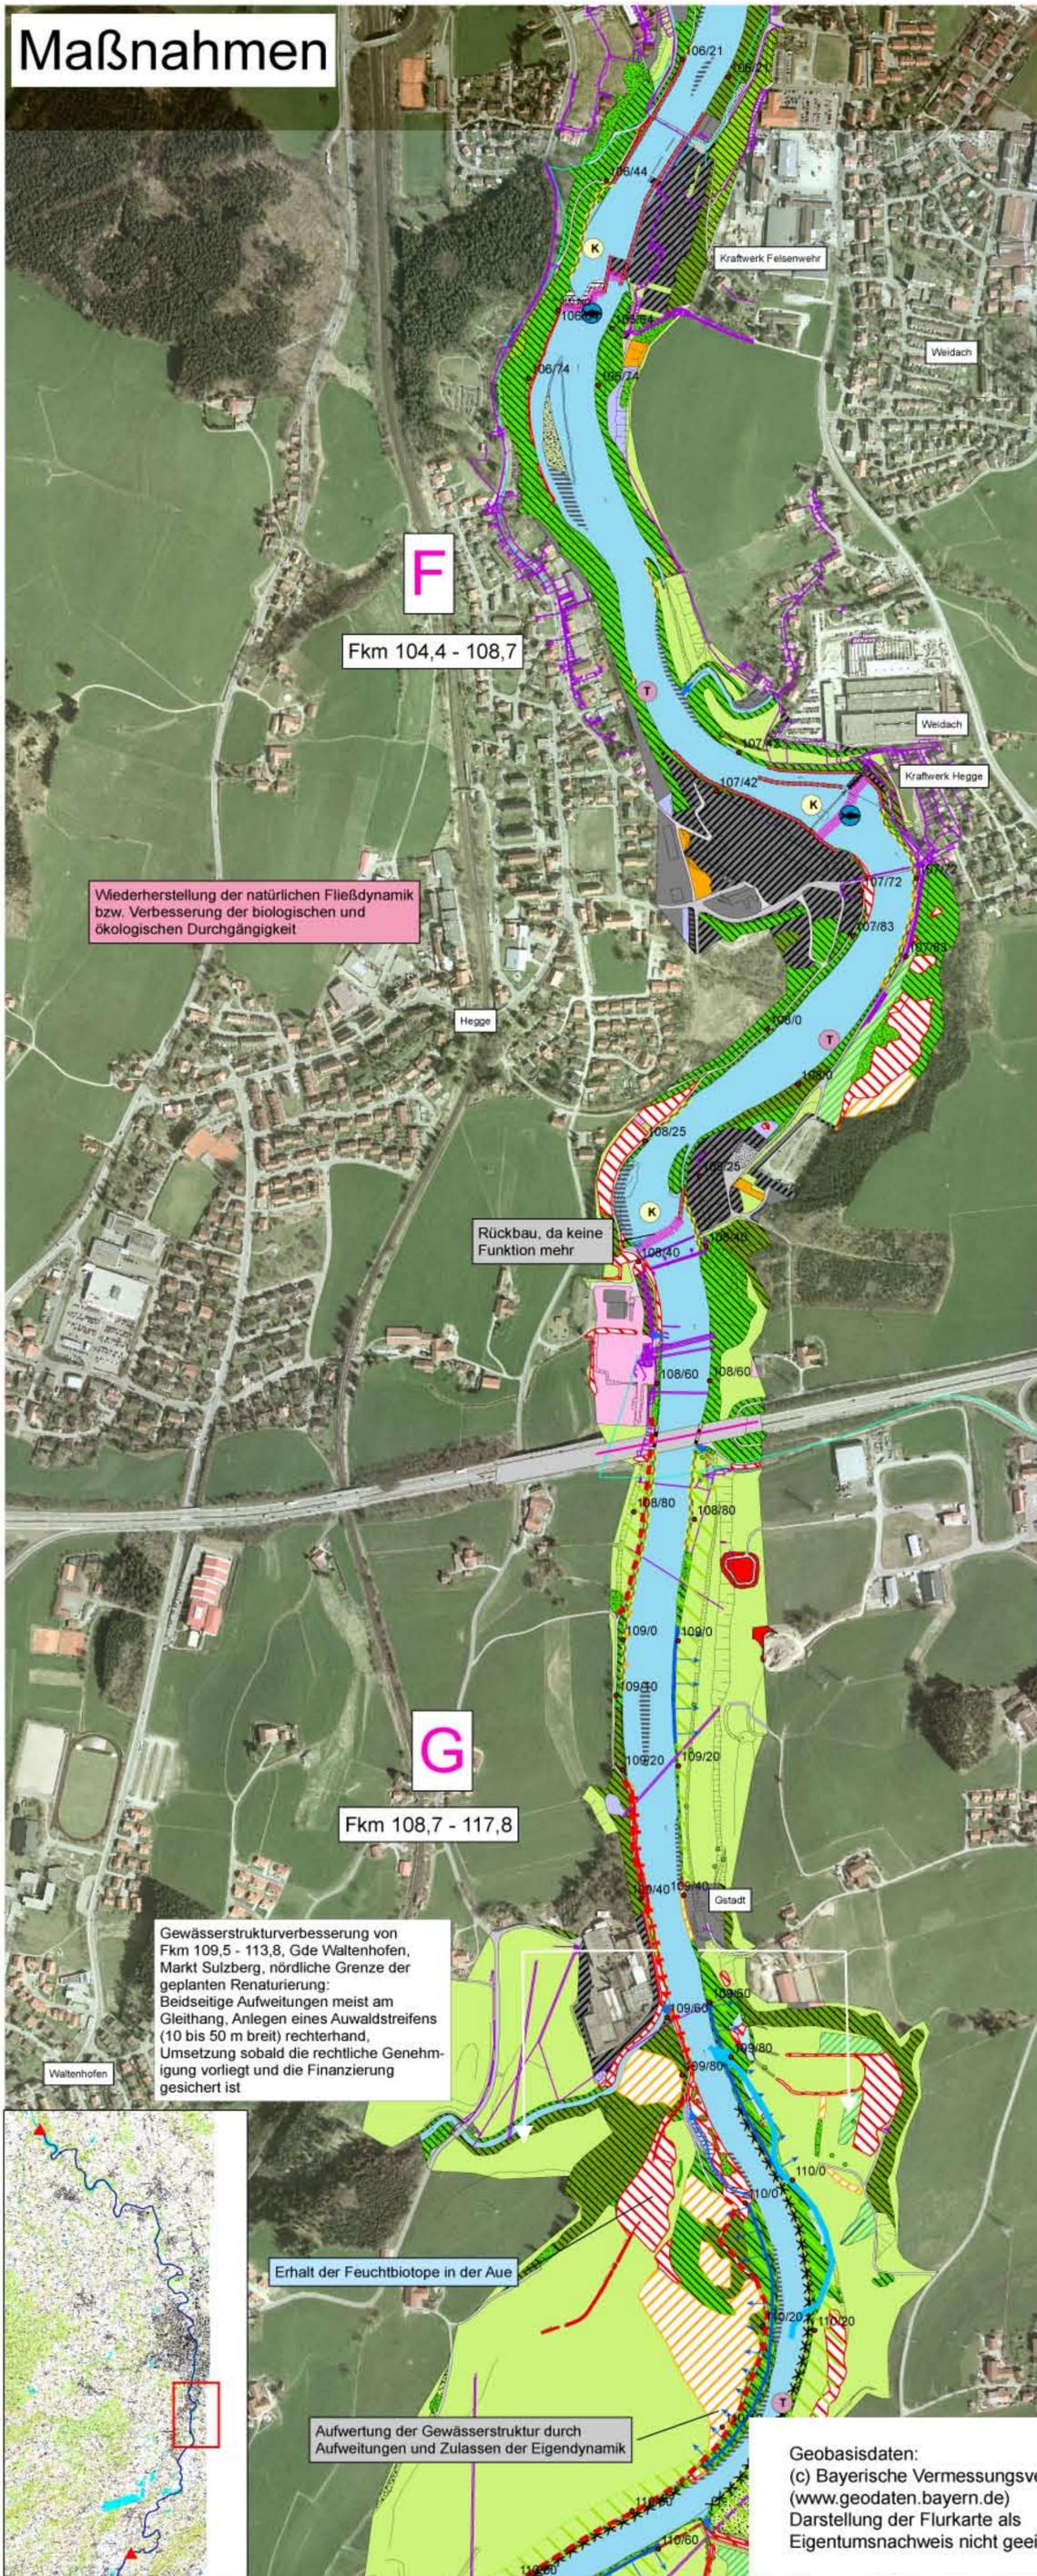

Maßnahmen

Durchgängigkeit herstellen

- Herstellen der Durchgängigkeit durch standortoptimierte Maßnahme (s.Text)
- Umbau zur Sohlrampe

Verbesserung der Gewässerstruktur und Förderung der Eigendynamik

- Aufweitung und Rücknahme von Böschung und Verbau
- Verzicht auf aktive Ufersicherung
- Verlegung des Uferweges (bzw. Verzicht)
- Böschungssicherung durch ingenieurbio. Maßnahmen und Bühnen

Vernetzung der Iller mit der Aue

- Kies einbringen
- Totholz einbringen (z.B. in Form von Raubäumen)
- Schaffung neuer Retentionsflächen
- Gewässerkorridor zur Eigenentwicklung des Gewässers und Gewässerrandstreifen (50 m Breite)
- Extensivierung des bestehenden Gewässerrandstreifens
- Anbindung von Altwasserbereichen
- Anbindung des Seitengewässers optimieren (s.Text)

Sicherung der Aue als Lebensraum und Biotopverbund

- Wertvollen Feuchtlebensraum erhalten
- Standortfremde Gehölze in Laub- und Mischwäldern umwandeln
- Neophyten eindämmen
- Sicherung der Kiesbrütereisräume und Fischhabitate vor Störung

Aufwertung der Iller im Stadtgebiet

- Naturnahe Umgestaltung des Verbaus (ingenieurbio. bzw. offene Bauweise)
- Verbesserung des Zugangs zum Gewässer

Schwerpunktmaßnahmen

(Umsetzung nur im Zusammenhang mit Grunderwerb bzw. Einverständnis des Eigentümers)

- Text - Erhalt
- Text - Entwicklung
- Text - Umgestaltung
- Text - Punktuelle Maßnahme

für den ganzen Gewässerabschnitt gültige Maßnahme

Realnutzung

Vegetation

- Mischwald
- Laubwald
- Neuaufforstung
- Gehölz, Feldgehölz
- Nasswiese
- Feldgehölz, standortfremd
- Grünland
- Grünlandbrache
- Ackerland
- Ruderalflur
- Hochstaudenflur nitrophytisch
- Fels
- Gehölz linear
- Baum

Gewässer

- Fließgewässer, Graben
- Stillegewässer
- Wasserbauliche Infrastruktur, RÜB
- Kiesbank mit Gehölzaufwuchs
- Kiesbank
- Deich
- Gewässerzulauf Iller

Siedlung

- Nutzfläche, Kleingarten
- Siedlungsfläche, Bebauung
- Gewerbe, Industriefläche, Gewerbegebiet
- Öffentliche Anlage / Freizeitanlage
- Verkehrsfläche, Weg, befestigt
- Verkehrsfläche, Weg, unbefestigt
- Parkplatz
- Ver- und Entsorgungsfläche
- Lagerfläche
- Abbaufläche; Kiesgrube
- Ausgleich

Anlagen in und am Gewässer

Querbauwerke

- Abeturz
- Fischtrappe
- Sohlrampe
- Sohlschwelle
- Stützwand
- Treibwerk

Verbau

- Blocksteine
- Block- und Lebendverbau
- Spundwand
- Betonplatten
- Mauer
- Steinschüttung
- Bühne

Sonstiges

- Gemeindegrenze
- Strom- und Fernmeldekabel
- Erdgasleitungen
- Flußkilometer
- Abschnitte
- Abschnittsbezeichnung

Vor Beginn der Bauarbeiten muss die Lage der Kabeltrassen genau lokalisiert werden.

1.	Änderung WWA Kempten u. Fischereifachberatung	POHL	DAM-BACHER	ZEEB	27.11.08
2.					
INDEX	ÄNDERUNG	BEARBEITER	GEZEICHNET	GEPRÜFT	DATUM
AUFTRAGGEBER					
Wasserwirtschaftsamt Kempten Rottachstr. 15 87439 Kempten					
PROJEKT TITEL					
Gewässerentwicklungskonzept Iller Fkm 77,65 - 122,00 (Gewässerkennzahl 1140000000)					
PLANZEICHNUNG					
Maßnahmenplan 6 Fkm 106,21 - 110,60					
PROJEKT NR.	07/019	MASSTAB	1: 5.000		
BEARBEITER		POHL		DATUM	
GEZEICHNET		FINK		24.04.08	
GEPRÜFT		ZEEB			
ZEICHNUNG NR.		4/6			
<p>NATUR - RAUM - MENSCH Gehrnstraße 43, 89061 Ulm Tel.: +49(0)731/6021304, Fax: +49(0)731/6909546 eMail: info@zeeb-planung.de</p>					

Geobasisdaten:
(c) Bayerische Vermessungsverwaltung
(www.geodaten.bayern.de)
Darstellung der Flurkarte als
Eigentumsnachweis nicht geeignet