

- Maßnahmen**
- Abfluss/Geschiebe/Durchgängigkeit**
- Durchgängigkeit verbessern Absturz durch Rampe/ Gleite ersetzen 69.2
 - Durchgängigkeit in die Seitenläufe verbessern 69.6
 - Kies einbringen 77.3
- Morphologie**
- Ufersicherungen zurückbauen 70.2
 - Störsteine einbringen 71.1
 - Totholz einbringen 71.1
 - Anlegen von Leitbuhnen 71.1
 - Auflockern starrer/monotoner Uferlinien 70.1
 - Seitenarm reaktivieren 72.3

- Wasserqualität**
- extensiv genutzten Uferandstreifen entwickeln 73.1


- Arten und Lebensräume**
- Naturnahe Aue entwickeln 74.2
 - Neuen Seitenarm oder Kleingewässer anlegen in vorhandener Rinnenstruktur 74.3
 - Neuen Altarm in vorhandener Rinnenstruktur anlegen 74.3

Textliche Erläuterungen

Textkasten Erläuterungen zu Einzelmaßnahmen

Außerdem sollten alle vorhandenen naturnahen Strukturen (naturnahe Gewässerabschnitte, Auengewässer, Auwälder etc.) erhalten werden. Im Überschwemmungsbereich sollte eine extensive Grünlandnutzung über die Agrarumweltprogramme gefördert werden.

- Öffentliches Eigentum und Grunderwerbsvorschlag**
- Grunderwerbsvorschlag
 - Eigentumsflächen des Freistaates Bayern in Verwaltung des Wasserwirtschaftsamtes Kempten
 - Kommunale Eigentumsflächen der Gemeinden Marktoberdorf, Görisried, Wald, Rückholz, Oy-Mittelberg und Bad Hindelang
 - Grundstücke im Ökoflächenkataster
- Sonstiges**
- Planungsgebiet
 - Landkreisgrenze
 - Gemeindegrenze
 - Flusskilometer
 - Fließgewässer / Stillgewässer
 - Nebengewässer, Ausleitung, Fischaufstieg
 - Nebengewässer verrohrt
 - Numerierung Maßnahmen

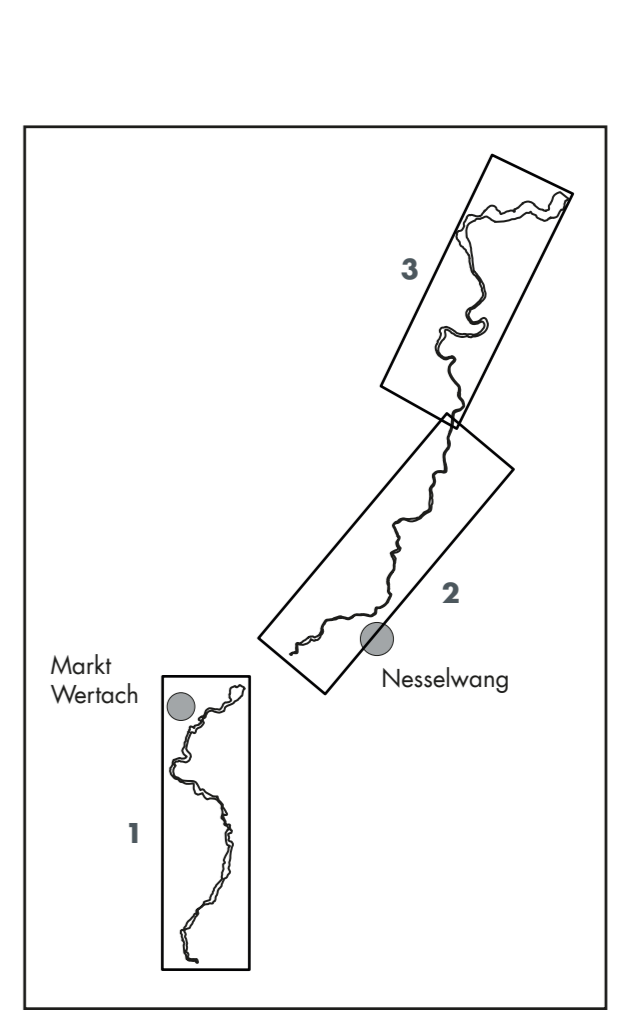

Kartengrundlagen: Luftbilder © Bayerische Vermessungsverwaltung	
Vorhaben: Umsetzungskonzept Wertach Fkm 95,2 - 141,0	Anlage: 2
Vorhabenträger: Freistaat Bayern vertreten durch das Wasserwirtschaftsamt Kempten Rottachstr. 15, 87439 Kempten, Tel.: 0831/5243-01, Fax: 0831/5243-216	Plan-Nr.: 2.3
Landkreis: Oberallgäu, Ostallgäu	
Gemeinde: Stadt Marktoberdorf, Unterthingau, Görisried, Wald, Rückholz, Oy-Mittelberg, Marktgemeinden Nesselwang, Wertach und Bad Hindelang	
Kennzeichen:	
Maßnahmenplan	Ausgabe vom: Nov 2015
Maßstab: 1 : 10.000	Ersatz für:
Entwurfsverfasser: PAN Planungsbüro für angewandten Naturschutz GmbH Rosenkavalierplatz 8 • 81925 München Tel. (089) 12285690 • info@pan-gmbh.com	Ursprung:
Vorhabenträger:	Datum, Name:
Datum:	entw.:
	gez.:
	gepr.:
	gepr.: