

Maßnahmenkonzept Westliche Günz 3

Bestand

- Durchlass / Brücke (durchgängig)
 - Querbauwerk durchgängig (Sohlrampe, Sohlgleite)
 - Stillgewässer
 - Wasserbauliche Infrastruktur
 - Bäche, Flüsse, Gräben
 - Insel, Kiesbank
 - Einzelgehölz (standortgerecht)
 - Einzelgehölz (standortfremd)
 - Gehölze, linear (standortgerecht)
 - Gehölze, linear (standortfremd)
 - Wald, Feldgehölz standortfremd (Fichte, Pappel)
 - Mischwald, Feldgehölze
 - Laubwald standortgerecht Auwald
 - Aufforstung
 - Gehölzsukzession
 - Ackerfläche
 - Garten- und Grabeland, Kleingarten
 - Intensivgrünland
 - Intensivgrünland, beweidet
 - Grünland, feucht - nass
 - Grünland feucht, beweidet
 - Grünland artenreich, extensiv
 - Grünland artenreich, beweidet
 - Grünlandbrache
 - Altgrasflur, Nitrophytische Krautflur, Ruderalflur
 - Hochstaudenflur (feucht), Röhricht, Uferstauden
 - Sport- und Freizeitanlagen, Kinderspielplatz
 - Sonderflächen, Lagerplätze, Deponien
 - Ver- und Entsorgungsanlagen
 - Grasweg
 - Siedlungsgebiet, Infrastruktur
-
- Text Ortschaften
 - Text Gewässer
 - 3.500 ▲ Station Flußkilometer
 - 3.500 ■ Flusstafeln (bisherige Kilometrierung vor Ort)
 - Überschwemmungsgebiet (HQ 100)
 - - - Unterkreuzung, Restriktion (Abwasser, Gas)
 - Eigentum des Freistaates Bayern

Maßnahmen

Schwerpunktmaßnahmen (Umsetzung nur im Zusammenhang mit Grunderwerb bzw. Einverständnis des Eigentümers):


- Text Erhalt
- Text Entwicklung
- Text Umgestaltung
- Acker in Grünland umwandeln
- Überschwemmungsgebiet (HQ 100)
- Flächen / Bereiche für Hochwasserrückhaltung
- Entwicklungsziel: Uferstreifen (ca. 30 m rechts und links der Böschungsoberkanten bzw. angepasst nach Bedarf) Grunderwerb bzw. Zulassen der Eigendynamik
- Laufverlängerung, neuer Gewässerverlauf
- Flachmulde: Anlage temporär wasserführender Mulde (Seigen) entsprechend vorhandener Geländemorphologie, z.T. Anbindung oberhalb MQ, mit Oberbodenabtrag.
- - - Entfernen von Uferverbau / Längsverbau (v.a. Wasserbausteine) Ausnahme: Befestigung im Siedlungsbereich, an Bauwerken und Straßen - ggf. Ersatz durch naturnahe, offene Bauweisen

Durchgängigkeit herstellen durch:


- Fischaufstieg / Umgehungsgerinne
- Umbau zu Sohlrampe bzw. offene Sohlschwelle
- Querbauwerk entfernen
- Nebenschlussbauwerk (Ein-/Ausleitung)
- ▲ Überfahrt zu Furt umbauen

Sonstige Maßnahmen

- Standortfremde Bäume entfernen bzw. ersetzen
- Standortfremde Bäume entfernen bzw. ersetzen
- Standortfremde Bäume entfernen bzw. ersetzen

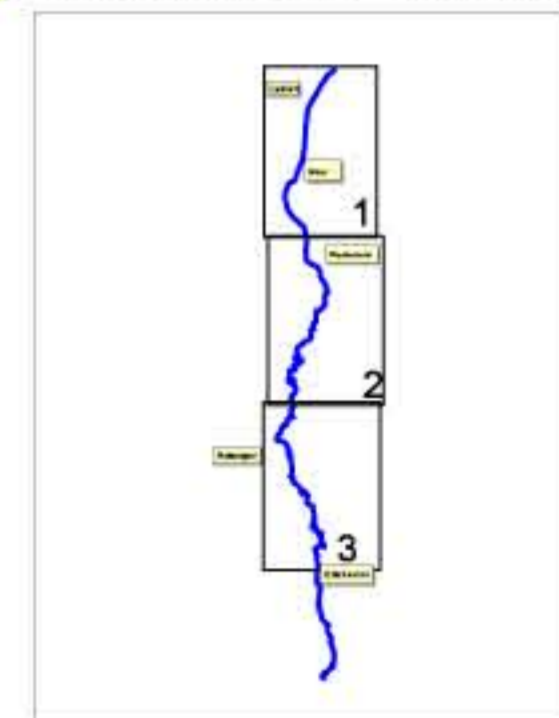

1					
2					
INDEX	ÄNDERUNG	BEREITER	GEZEICHNET	GEPRÜFT	DATUM
AUFTRAGGEBER					
Wasserwirtschaftsamt Krumbach					
Nattenhauser Str. 16					
86381 Krumbach					
PROJEKT TITEL					
Gewässerentwicklungsplan Westliche Günz (Gewässerkennzahl 1158000)					
PLANZEICHNUNG					
Maßnahmenplan					
Blatt 3, Fkm 11,0 bis 17,0					
PROJEKT NR.:	03/005	MASSTAB:	1: 5.000		
		BEARBEITER SCHMID		DATUM 28.11.08	
Ökologie und Umweltplanung		GEZEICHNET ALBRECHT		GEPRÜFT	
Gehrnstraße 43, 89081 Ulm Tel.: +49(0)731/8021304, Fax: +49(0)731/8909546 eMail: info@zeeb-up.de		ZEICHNUNG NR.: 02/3			

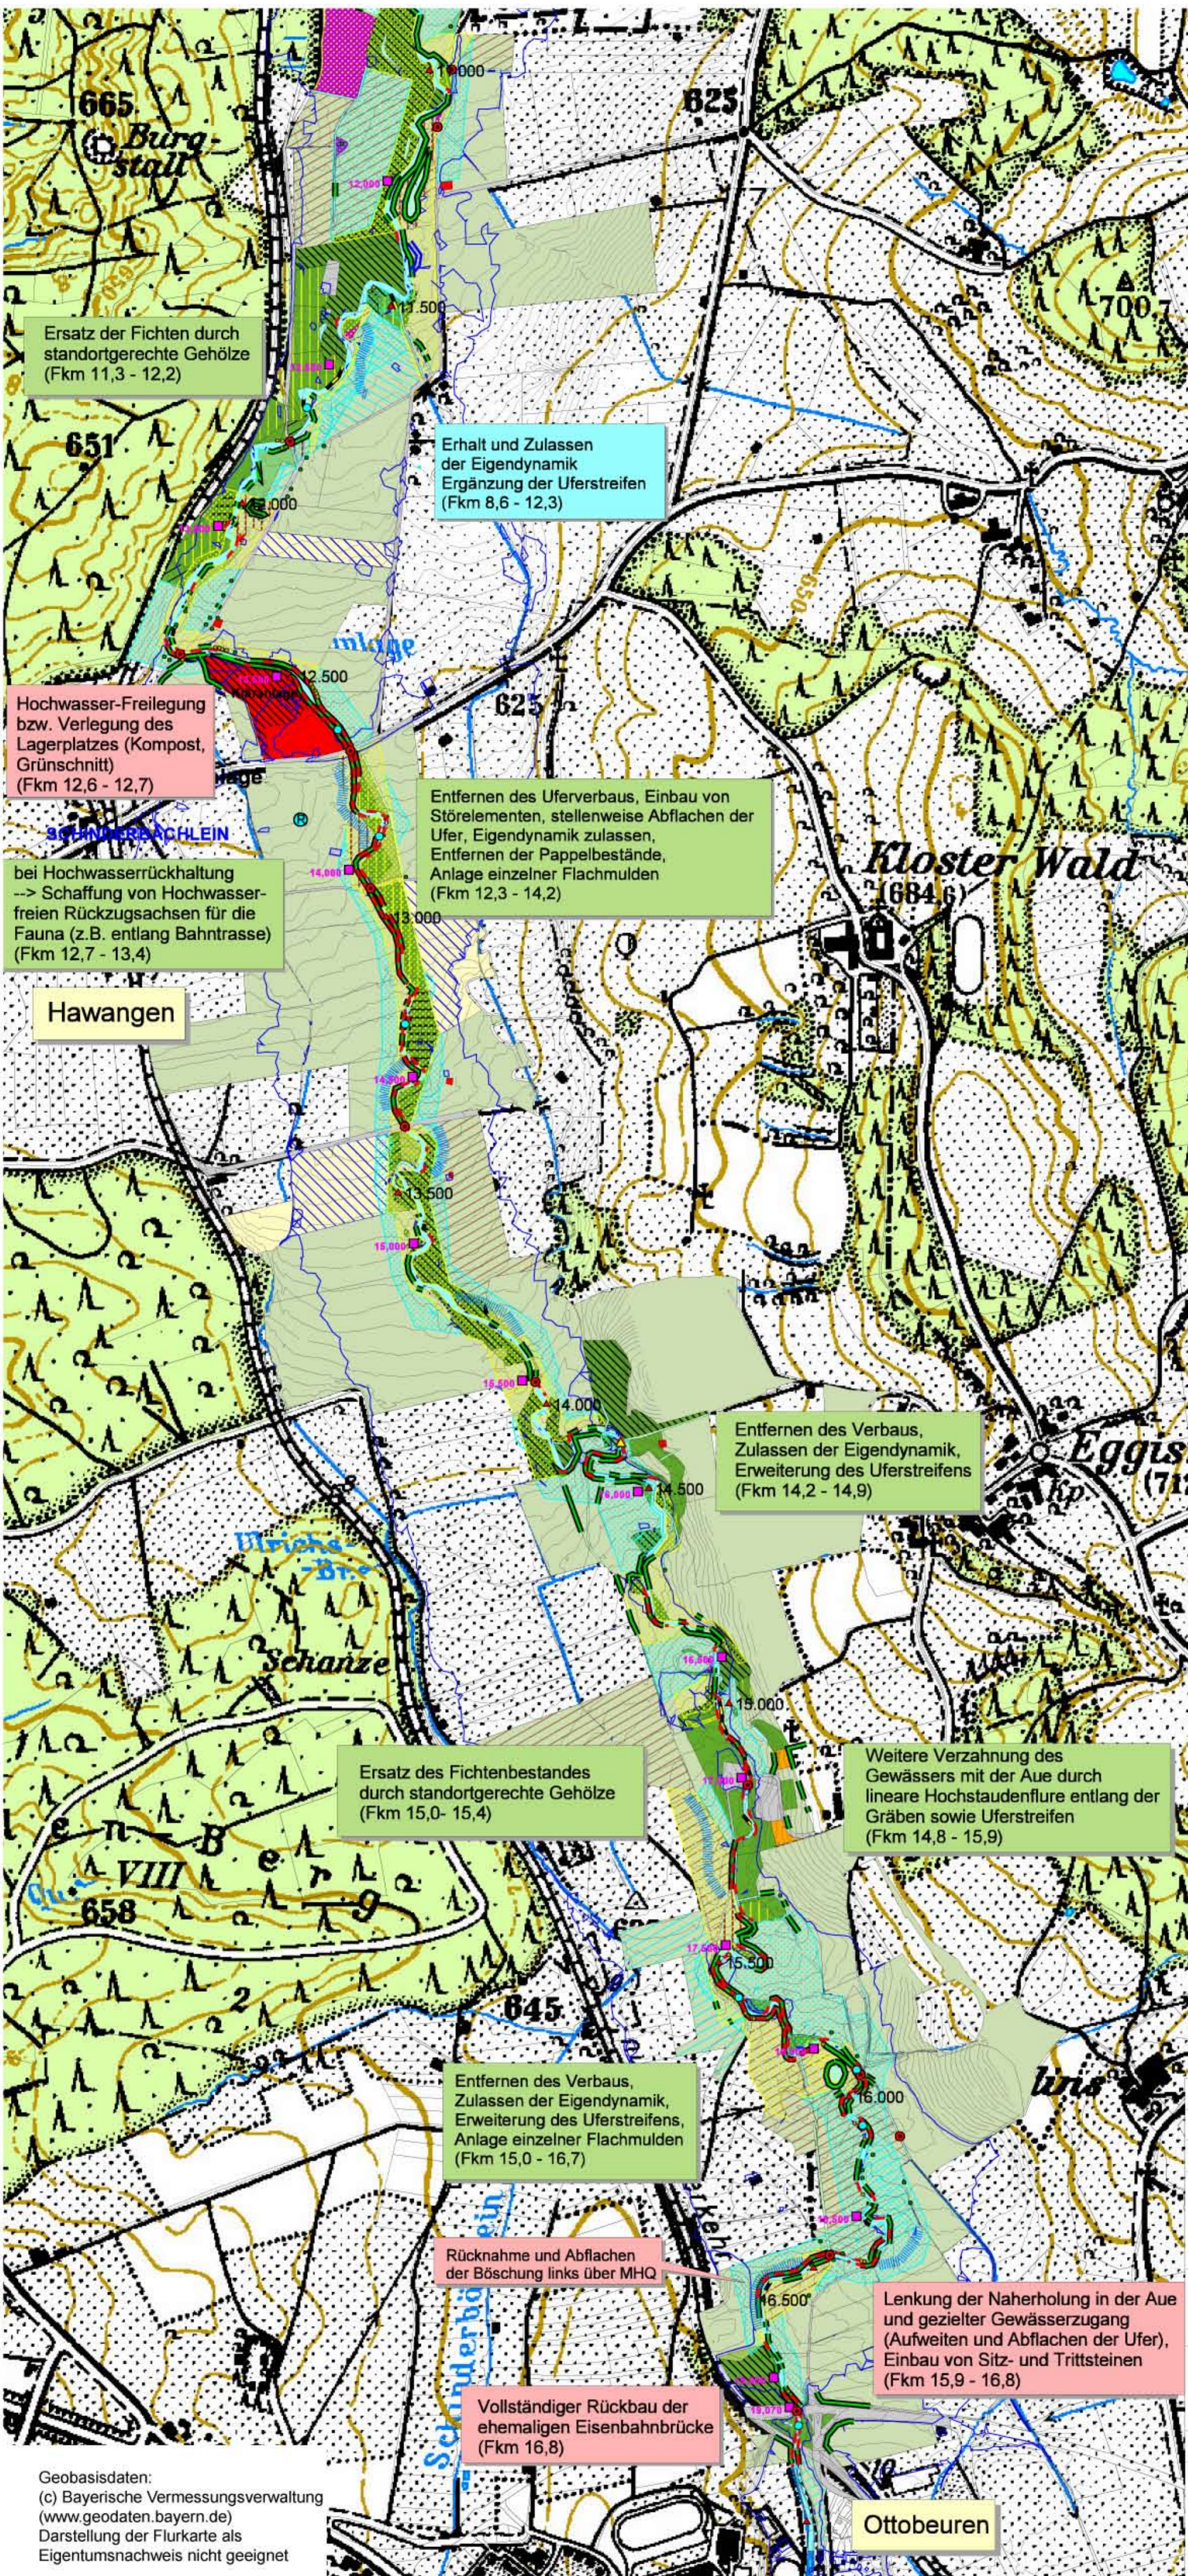

Geobasisdaten:
(c) Bayerische Vermessungsverwaltung (www.geodaten.bayern.de)
Darstellung der Flurkarte als Eigentumsnachweis nicht geeignet